



**GAZİPAŞA BELEDİYESİ
MAHALLE:PAZARCI
ADA/PARSEL NO:1981 ADA DOĞUSU OYUN ALANI
PAFTA NO:20K-IIIID
MEVCUT PLAN**

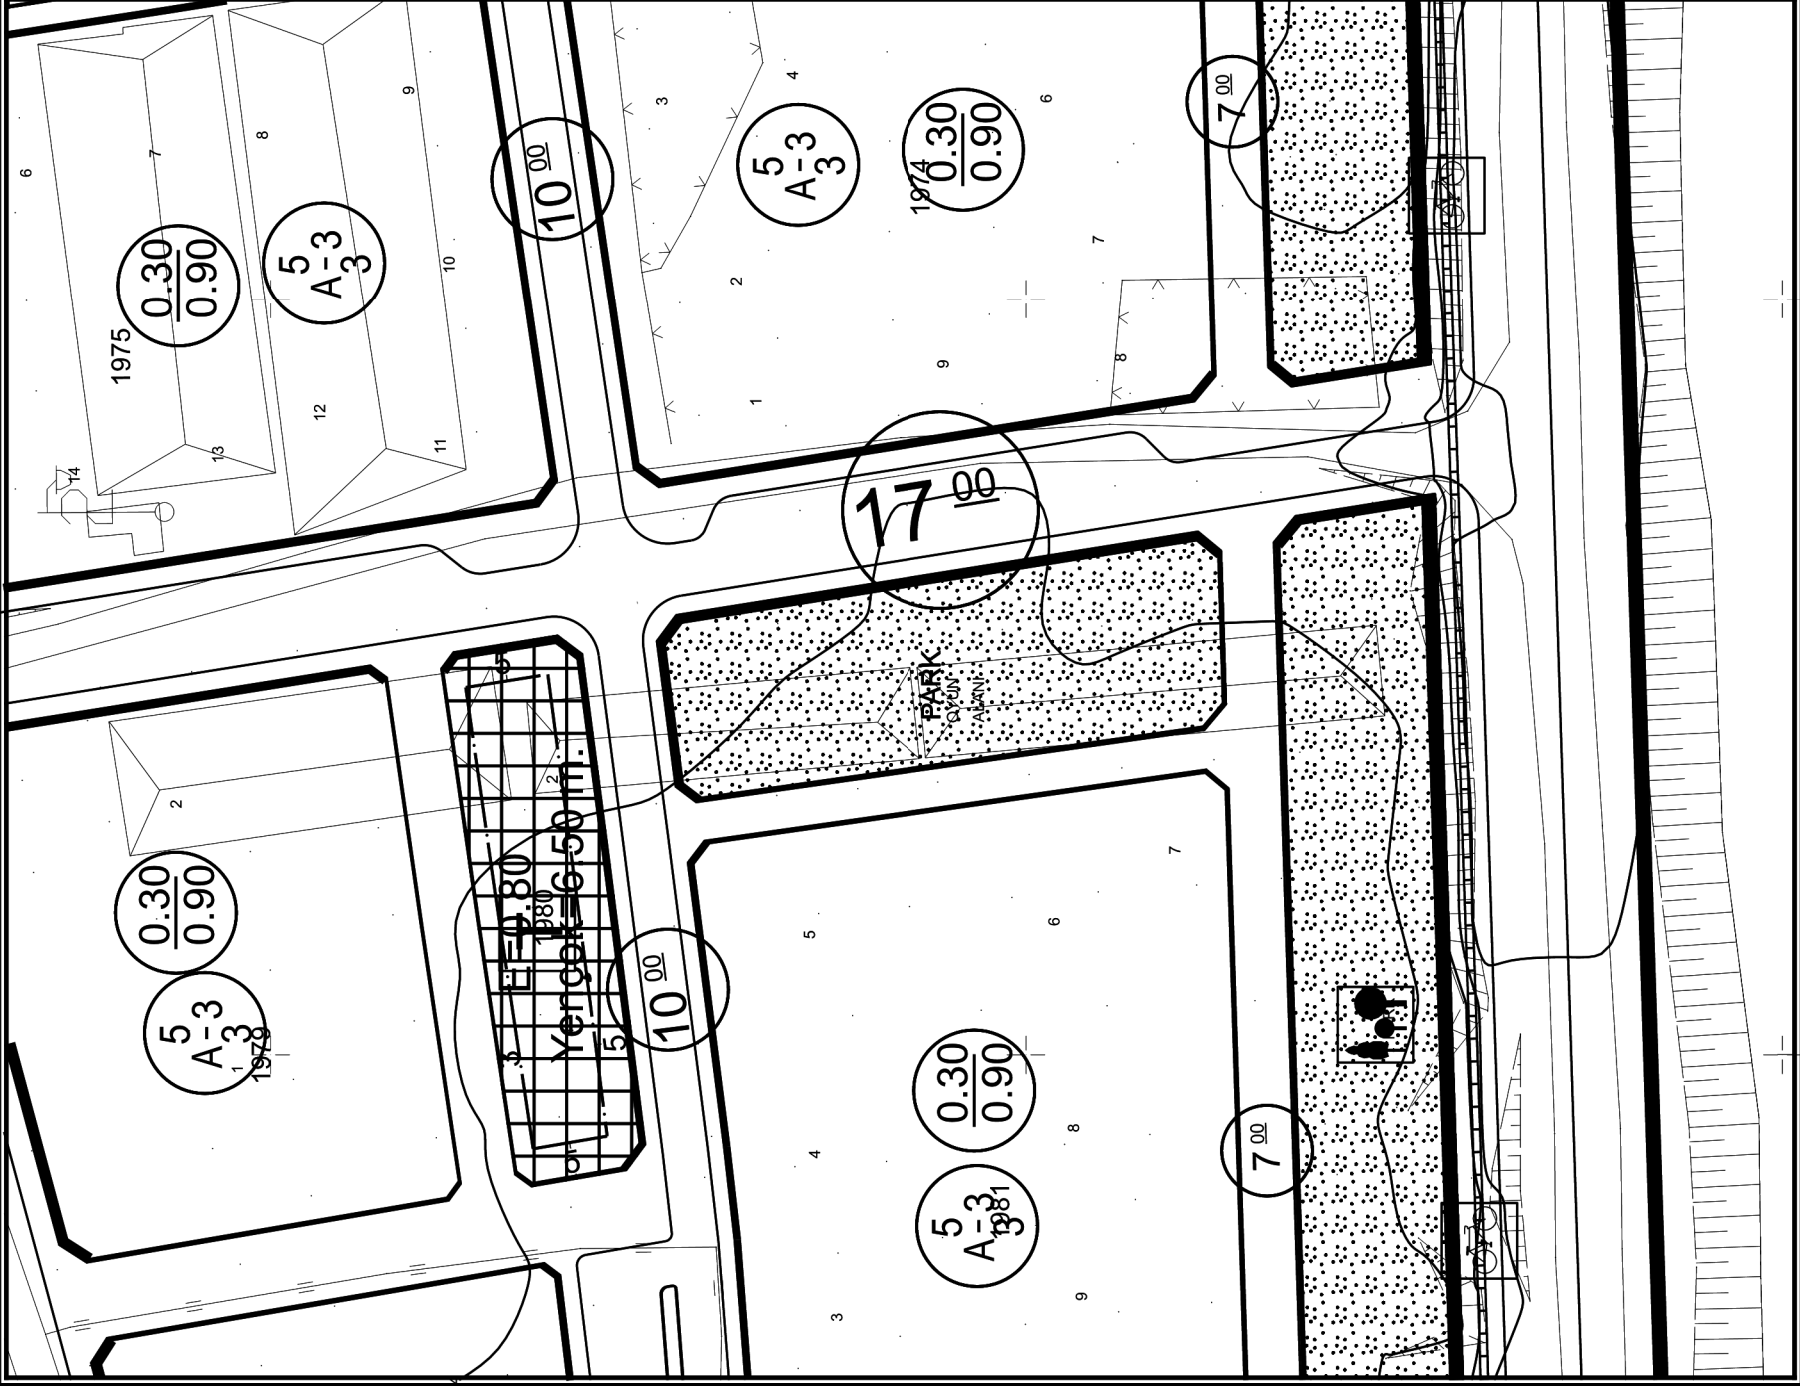


UYGULAMA İMAR PLANI DEĞİŞİKLİĞİ

**ÖLÇEK: 1/1000
KONU: Akdeniz Dağıtım A.Ş. talebi üzerine trafo alanı planlanması**

ÖNERİ PLAN

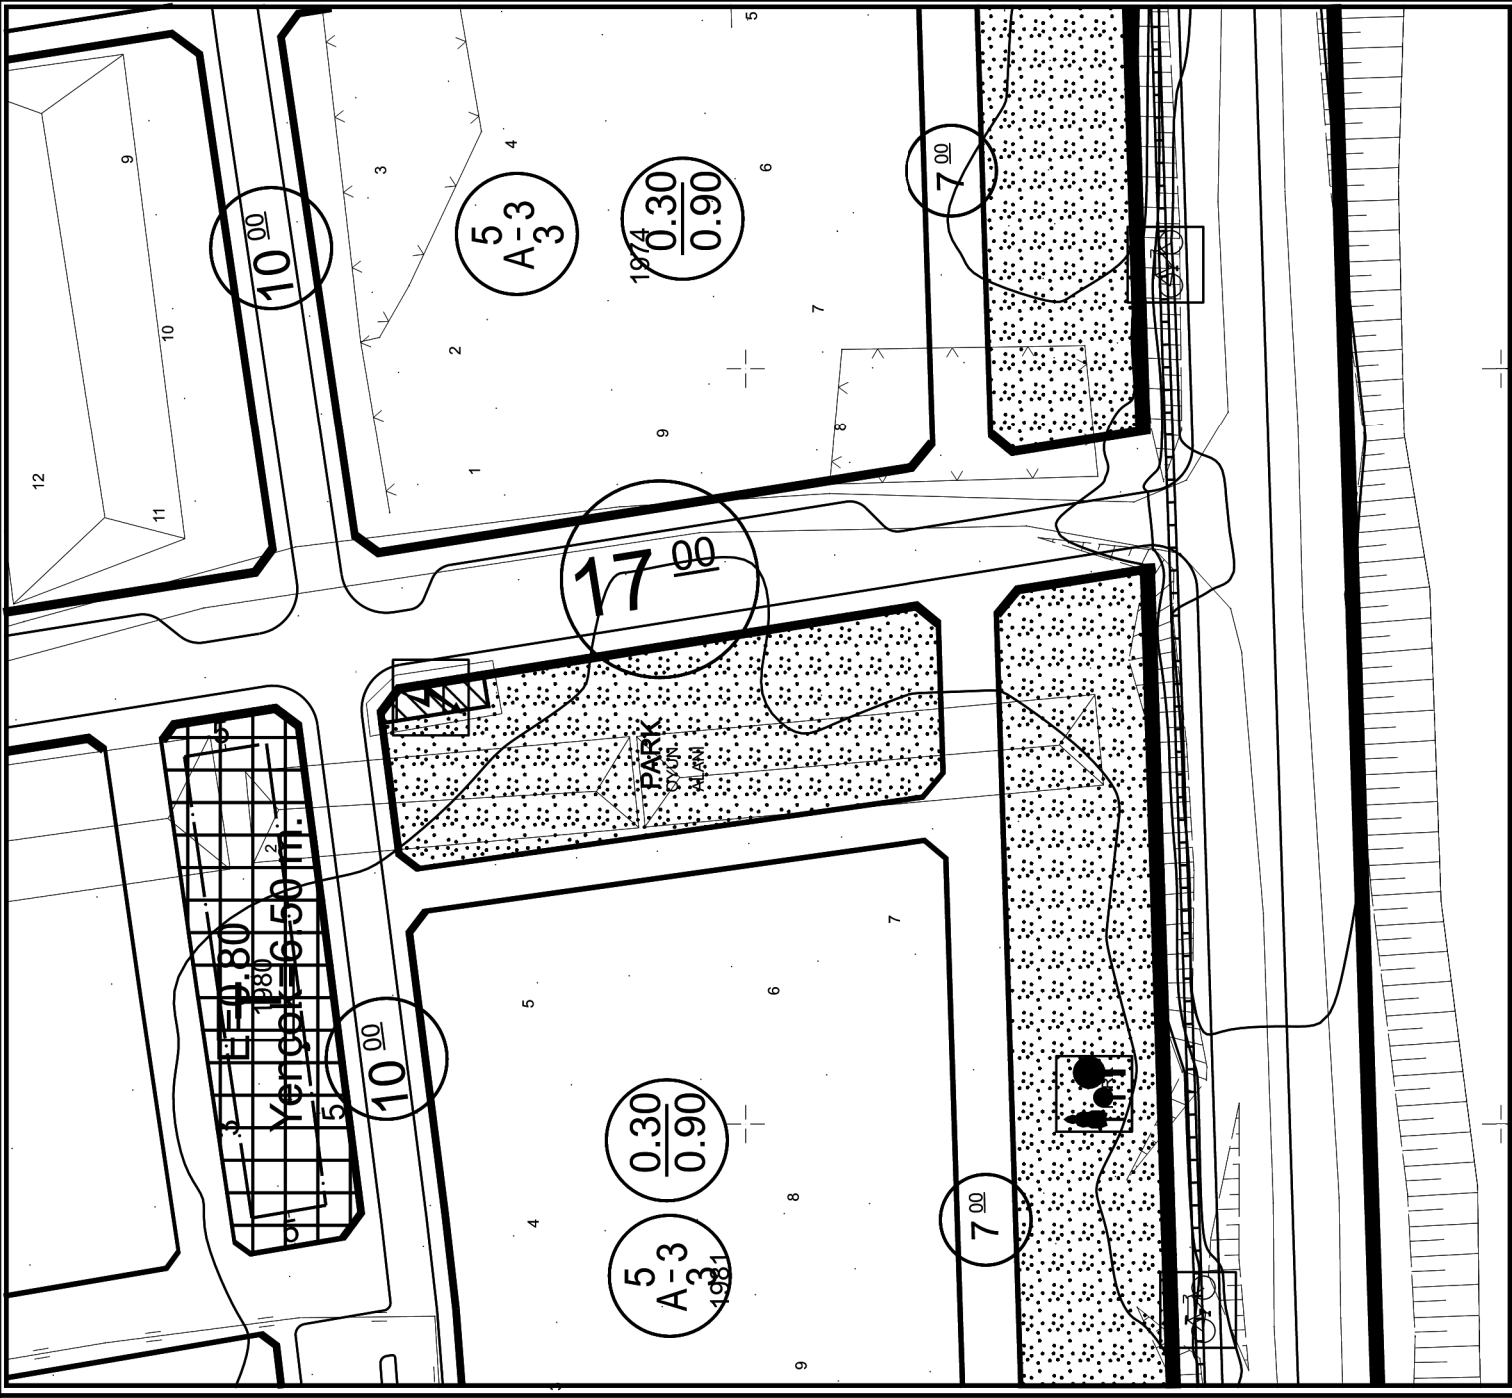

**PLAN DEĞİŞİKLİĞİ
ONAMA SINIRI**

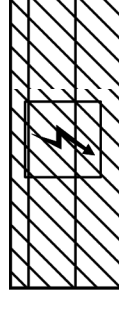

TRAFO ALANI

PLAN NOTU:

**1-PLAN ÜZERİNDE BELİRTİLMİYEN HUSUSLARDA 3194 SAYILI İMAR
KANUNU VE İLGİLİ YÖNETMELİK HÜKÜMLERİ GEÇERLİDİR.**