

ANTALYA İLİ GAZİPAŞA İLÇESİ PAZARCI MAHALLESİ

ADA/PARSEL NO: 1815 ADA 1 NO.LU PARSELİN DOĞU VE BATISINDAKİ YOLLARDA

PAFTA NO: P28-b-21-c-2-a


MEVCUT PLAN

UYGULAMA İMAR PLANI DEĞİŞİKLİĞİ



ÖLÇEK:1/1.000

ÖNERİ PLAN

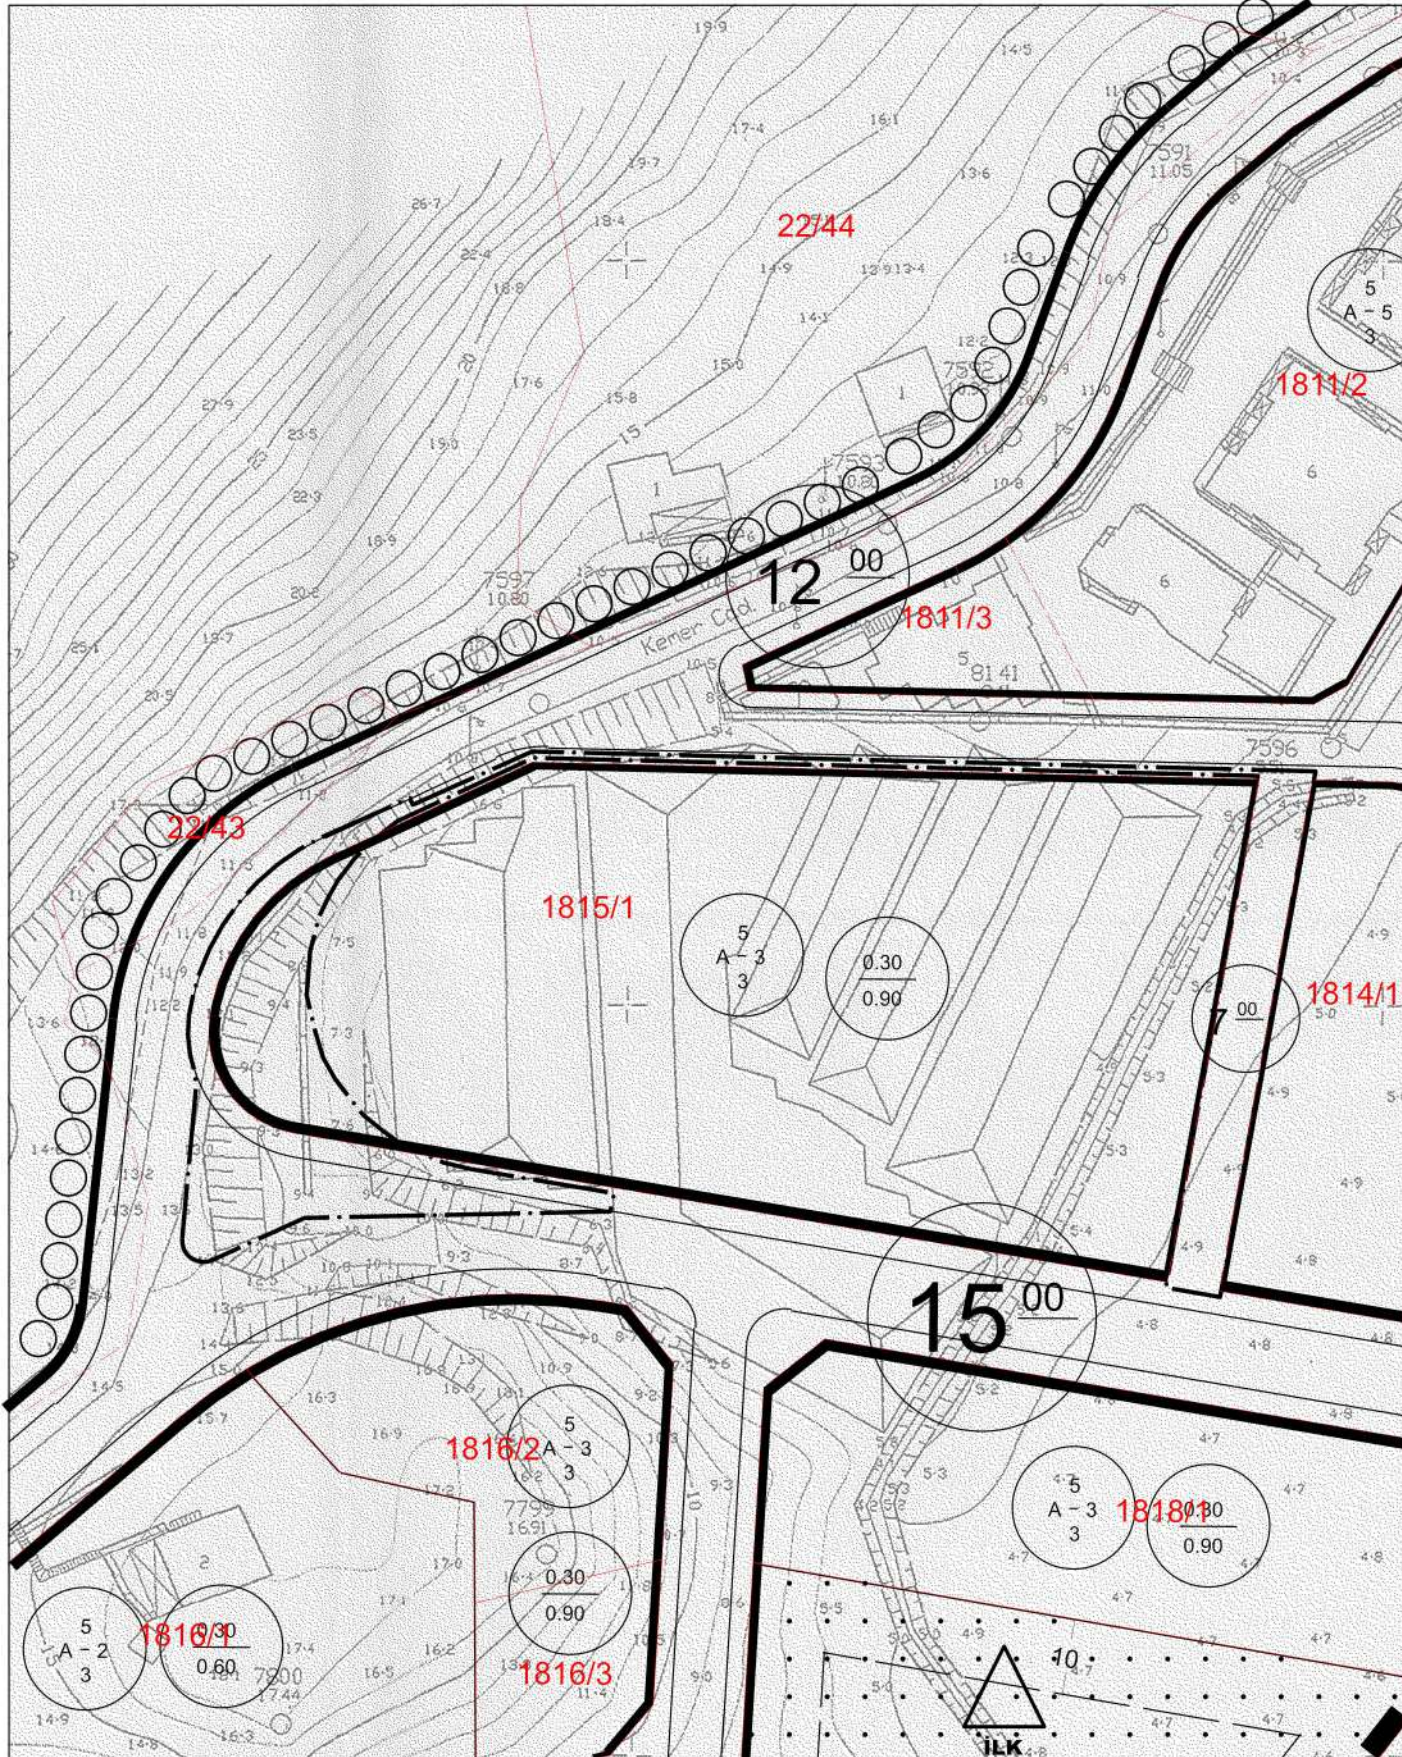

GÖSTERİM

— PLAN DEĞİŞİKLİĞİ ONAMA SINIRI

--- MÜLKİYET SINIRI

• PASİF YEŞİL ALAN

PLAN NOTU

* 'Gazipaşa (Antalya) 1/1000 ölçekli Uygulama İmar Planı' plan hükümleri geçerlidir.

