


ANTALYA İLİ GAZİPAŞA İLÇESİ BEYOBAŞI MAHALLESİ
ADA/PARSEL NO: 118 ADA 1 PARSEL


PAFTA NO: 21K3D

MEVCUT PLAN

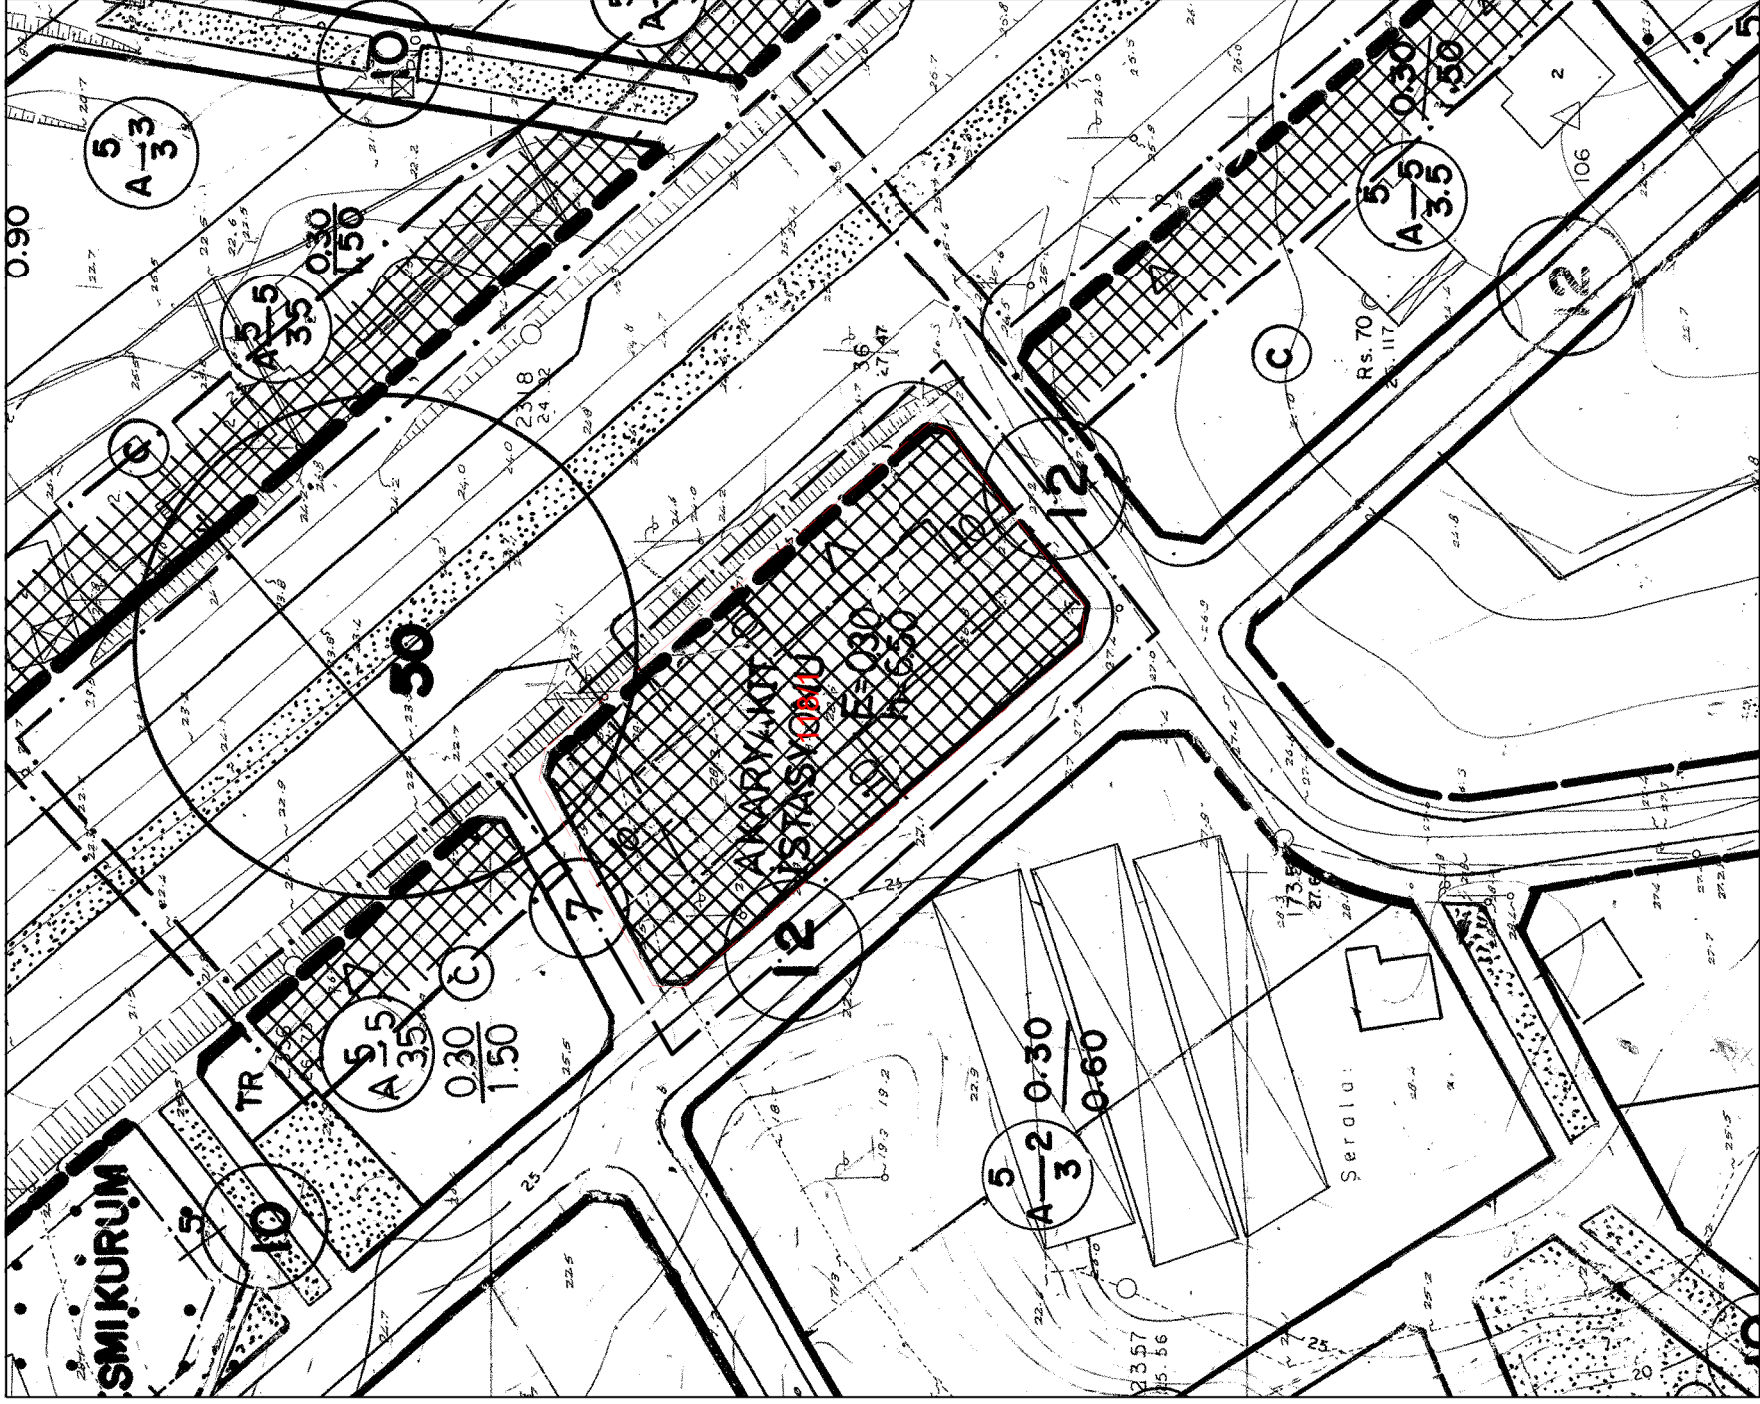

UYGULAMA İMAR PLANI DEĞİŞİKLİĞİ

ÖLÇEK:1/1000
ÖNERİ PLAN

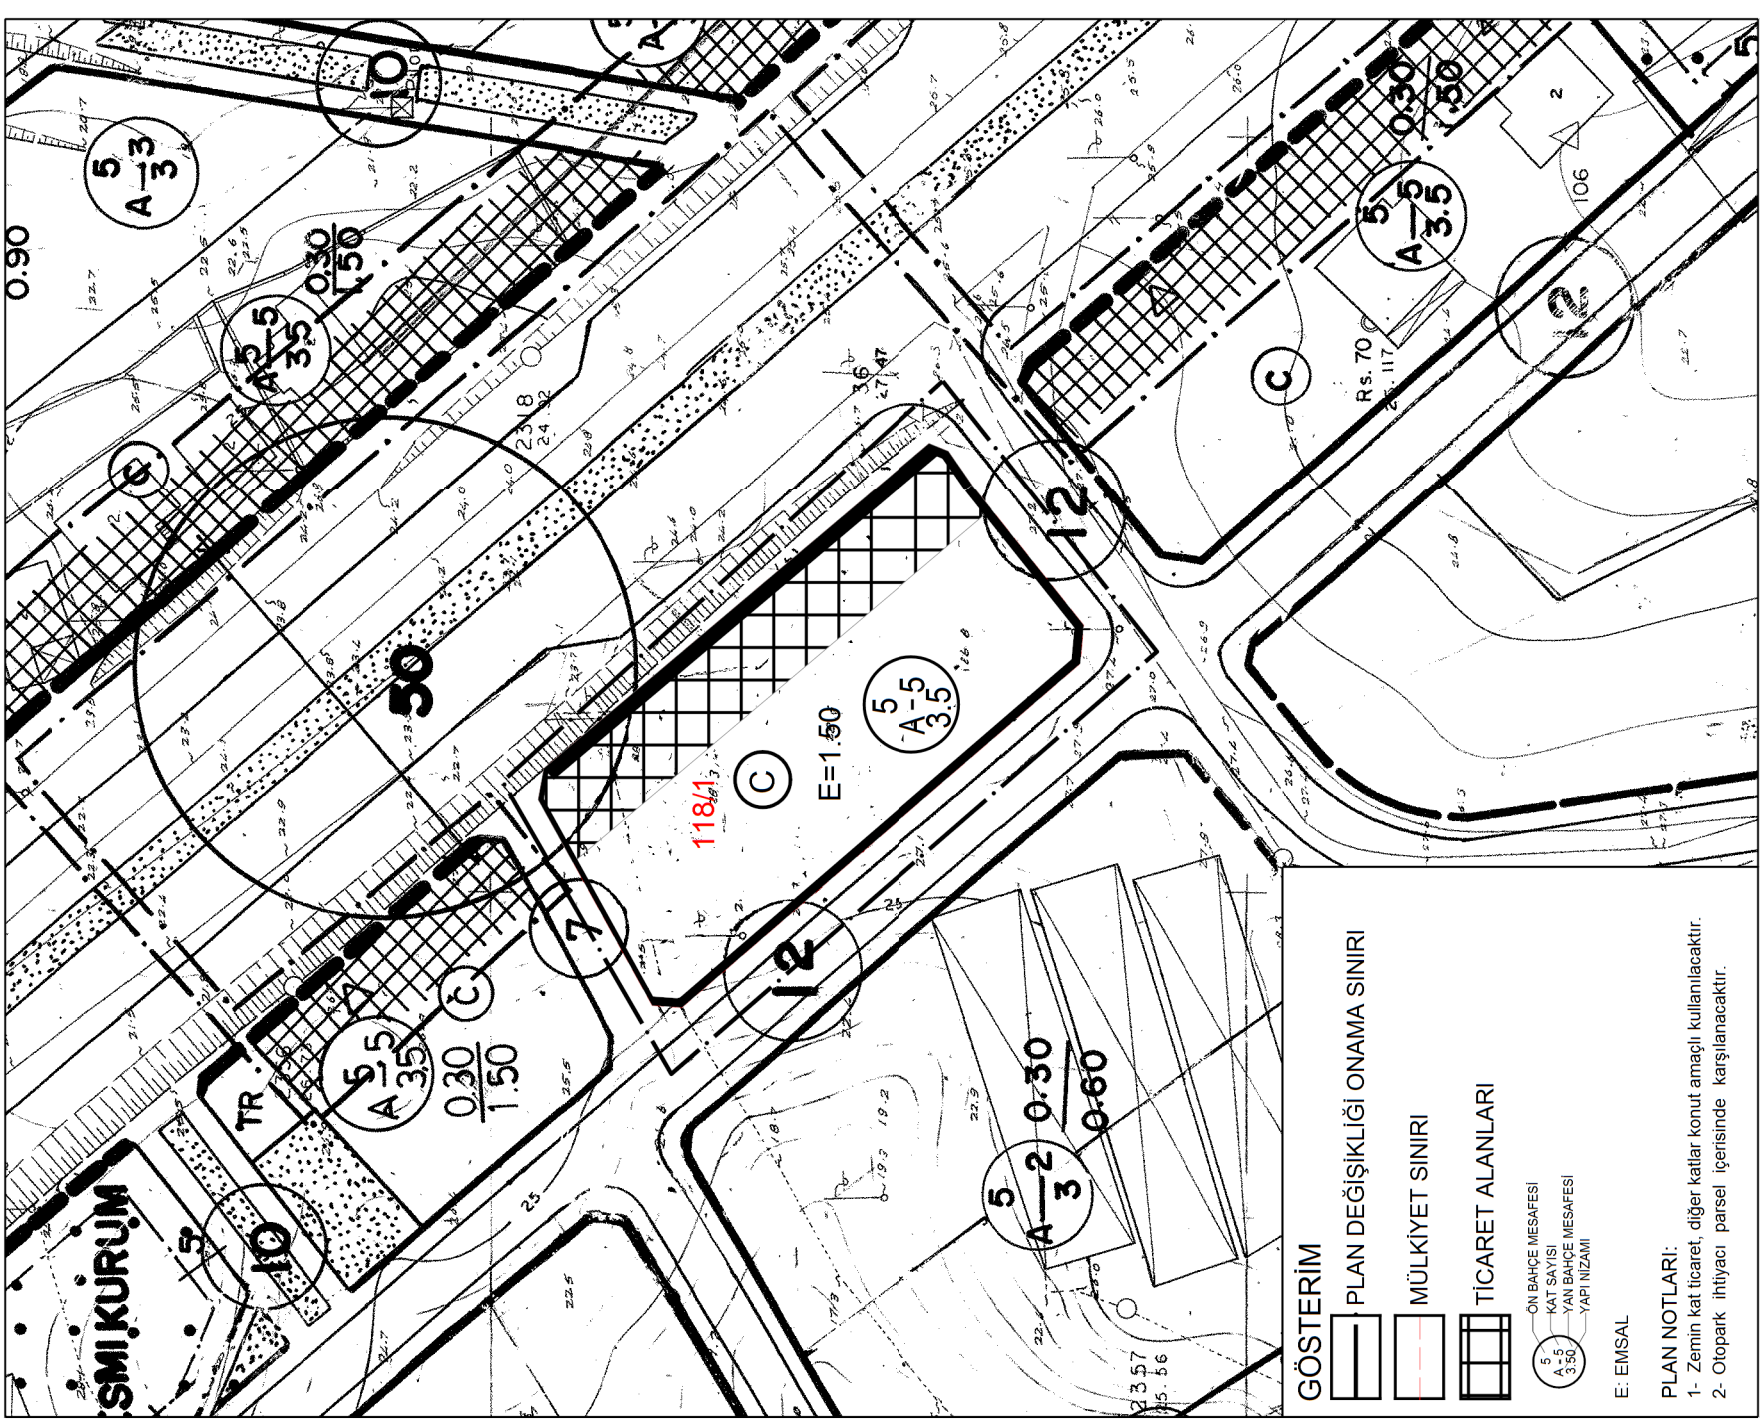

GÖSTERİM

- PLAN DEĞİŞİKLİĞİ ONAMA SINIRI
- MÜLKİYET SINIRI
- TİCARET ALANLARI
- ON BAĞÇE MESAFESİ
- KAT SAYISI
- YAN BAĞÇE MESAFESİ
- YAPI NİZAMI

E: EMSAL

PLAN NOTLARI:

- Zemin kat ticaret, diğer katlar konut amaçlı kullanılacaktır.
- Otopark ihtiyacı parsel içerisinde karşılanacaktır.